




FACADE NORD

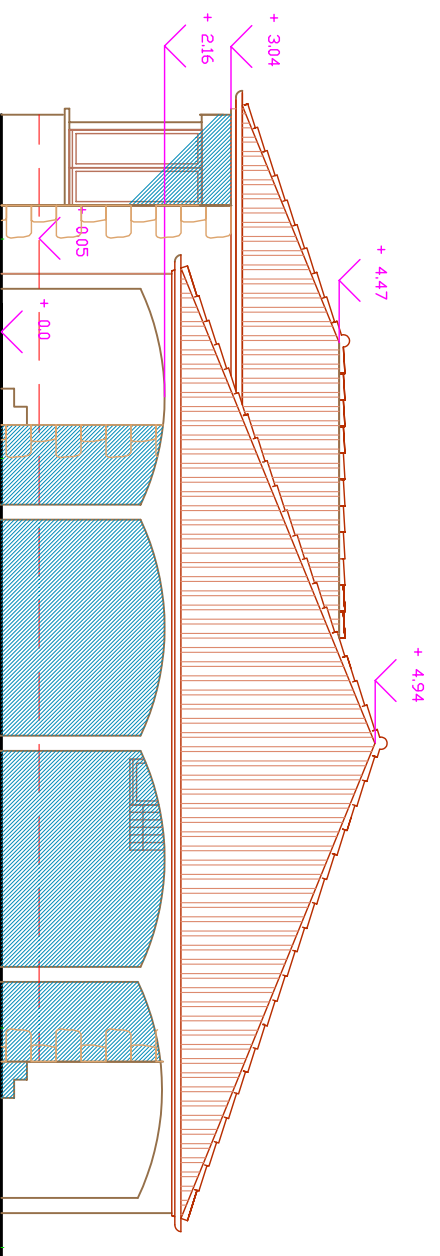

FACADE EST

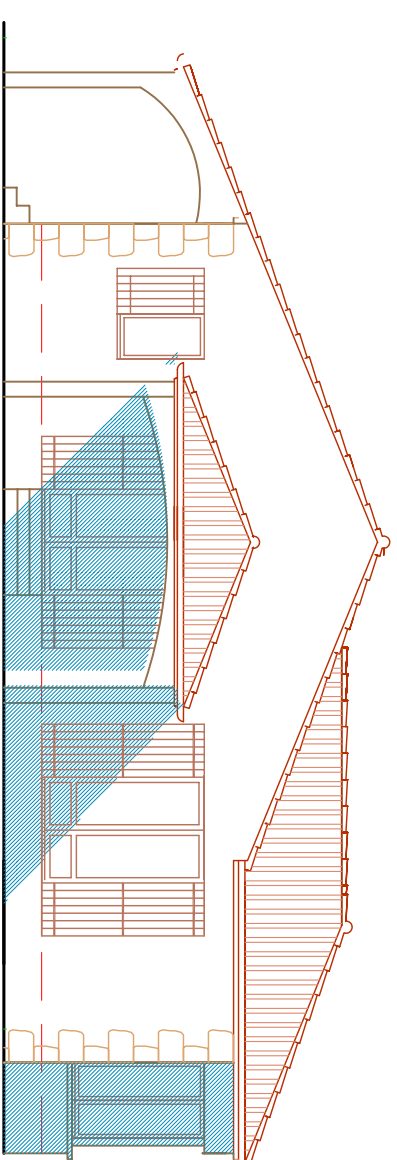

FACADE OUEST

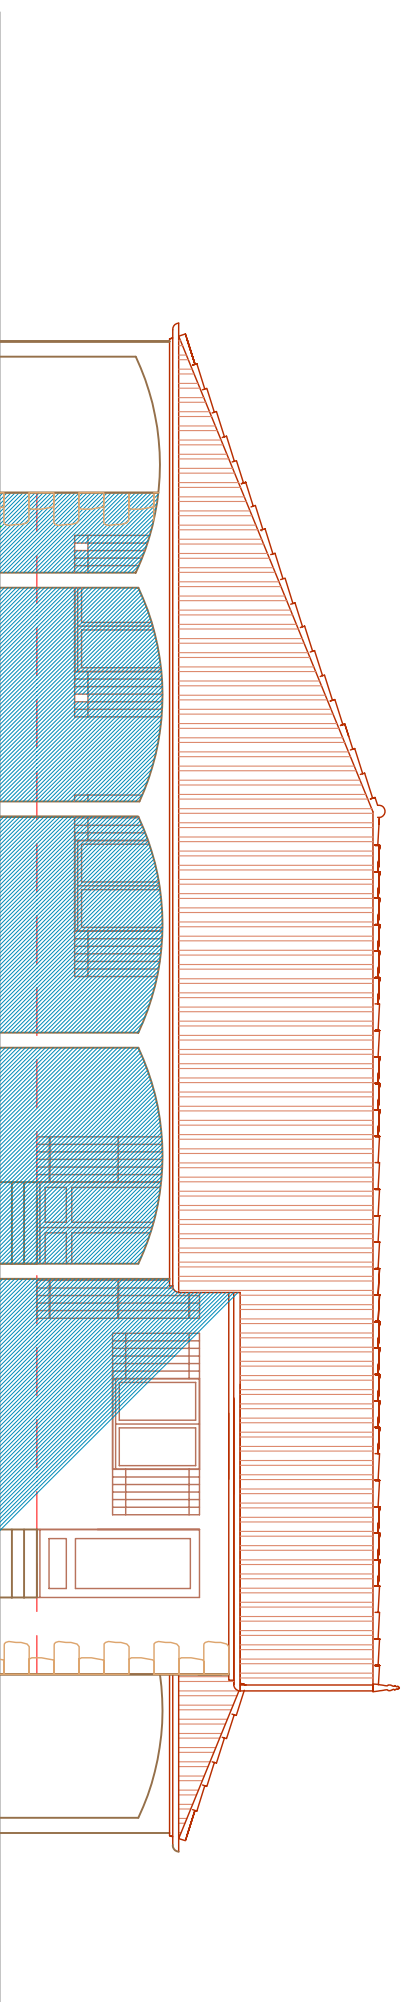

FACADE SUD

MAISON  
INDIVIDUELLE

M. O'LEARY

BICASSE SUD

47800 LA SAUVETAT DU DROPT

FACADES

échelle 1:100

DESSINATEUR : FEE DICKSON  
LE PETIT BAYARD  
24240 GAGEAC ET ROUILLAC  
tél 0553 74 35 02

PLAN PDC6M2

09/11/04