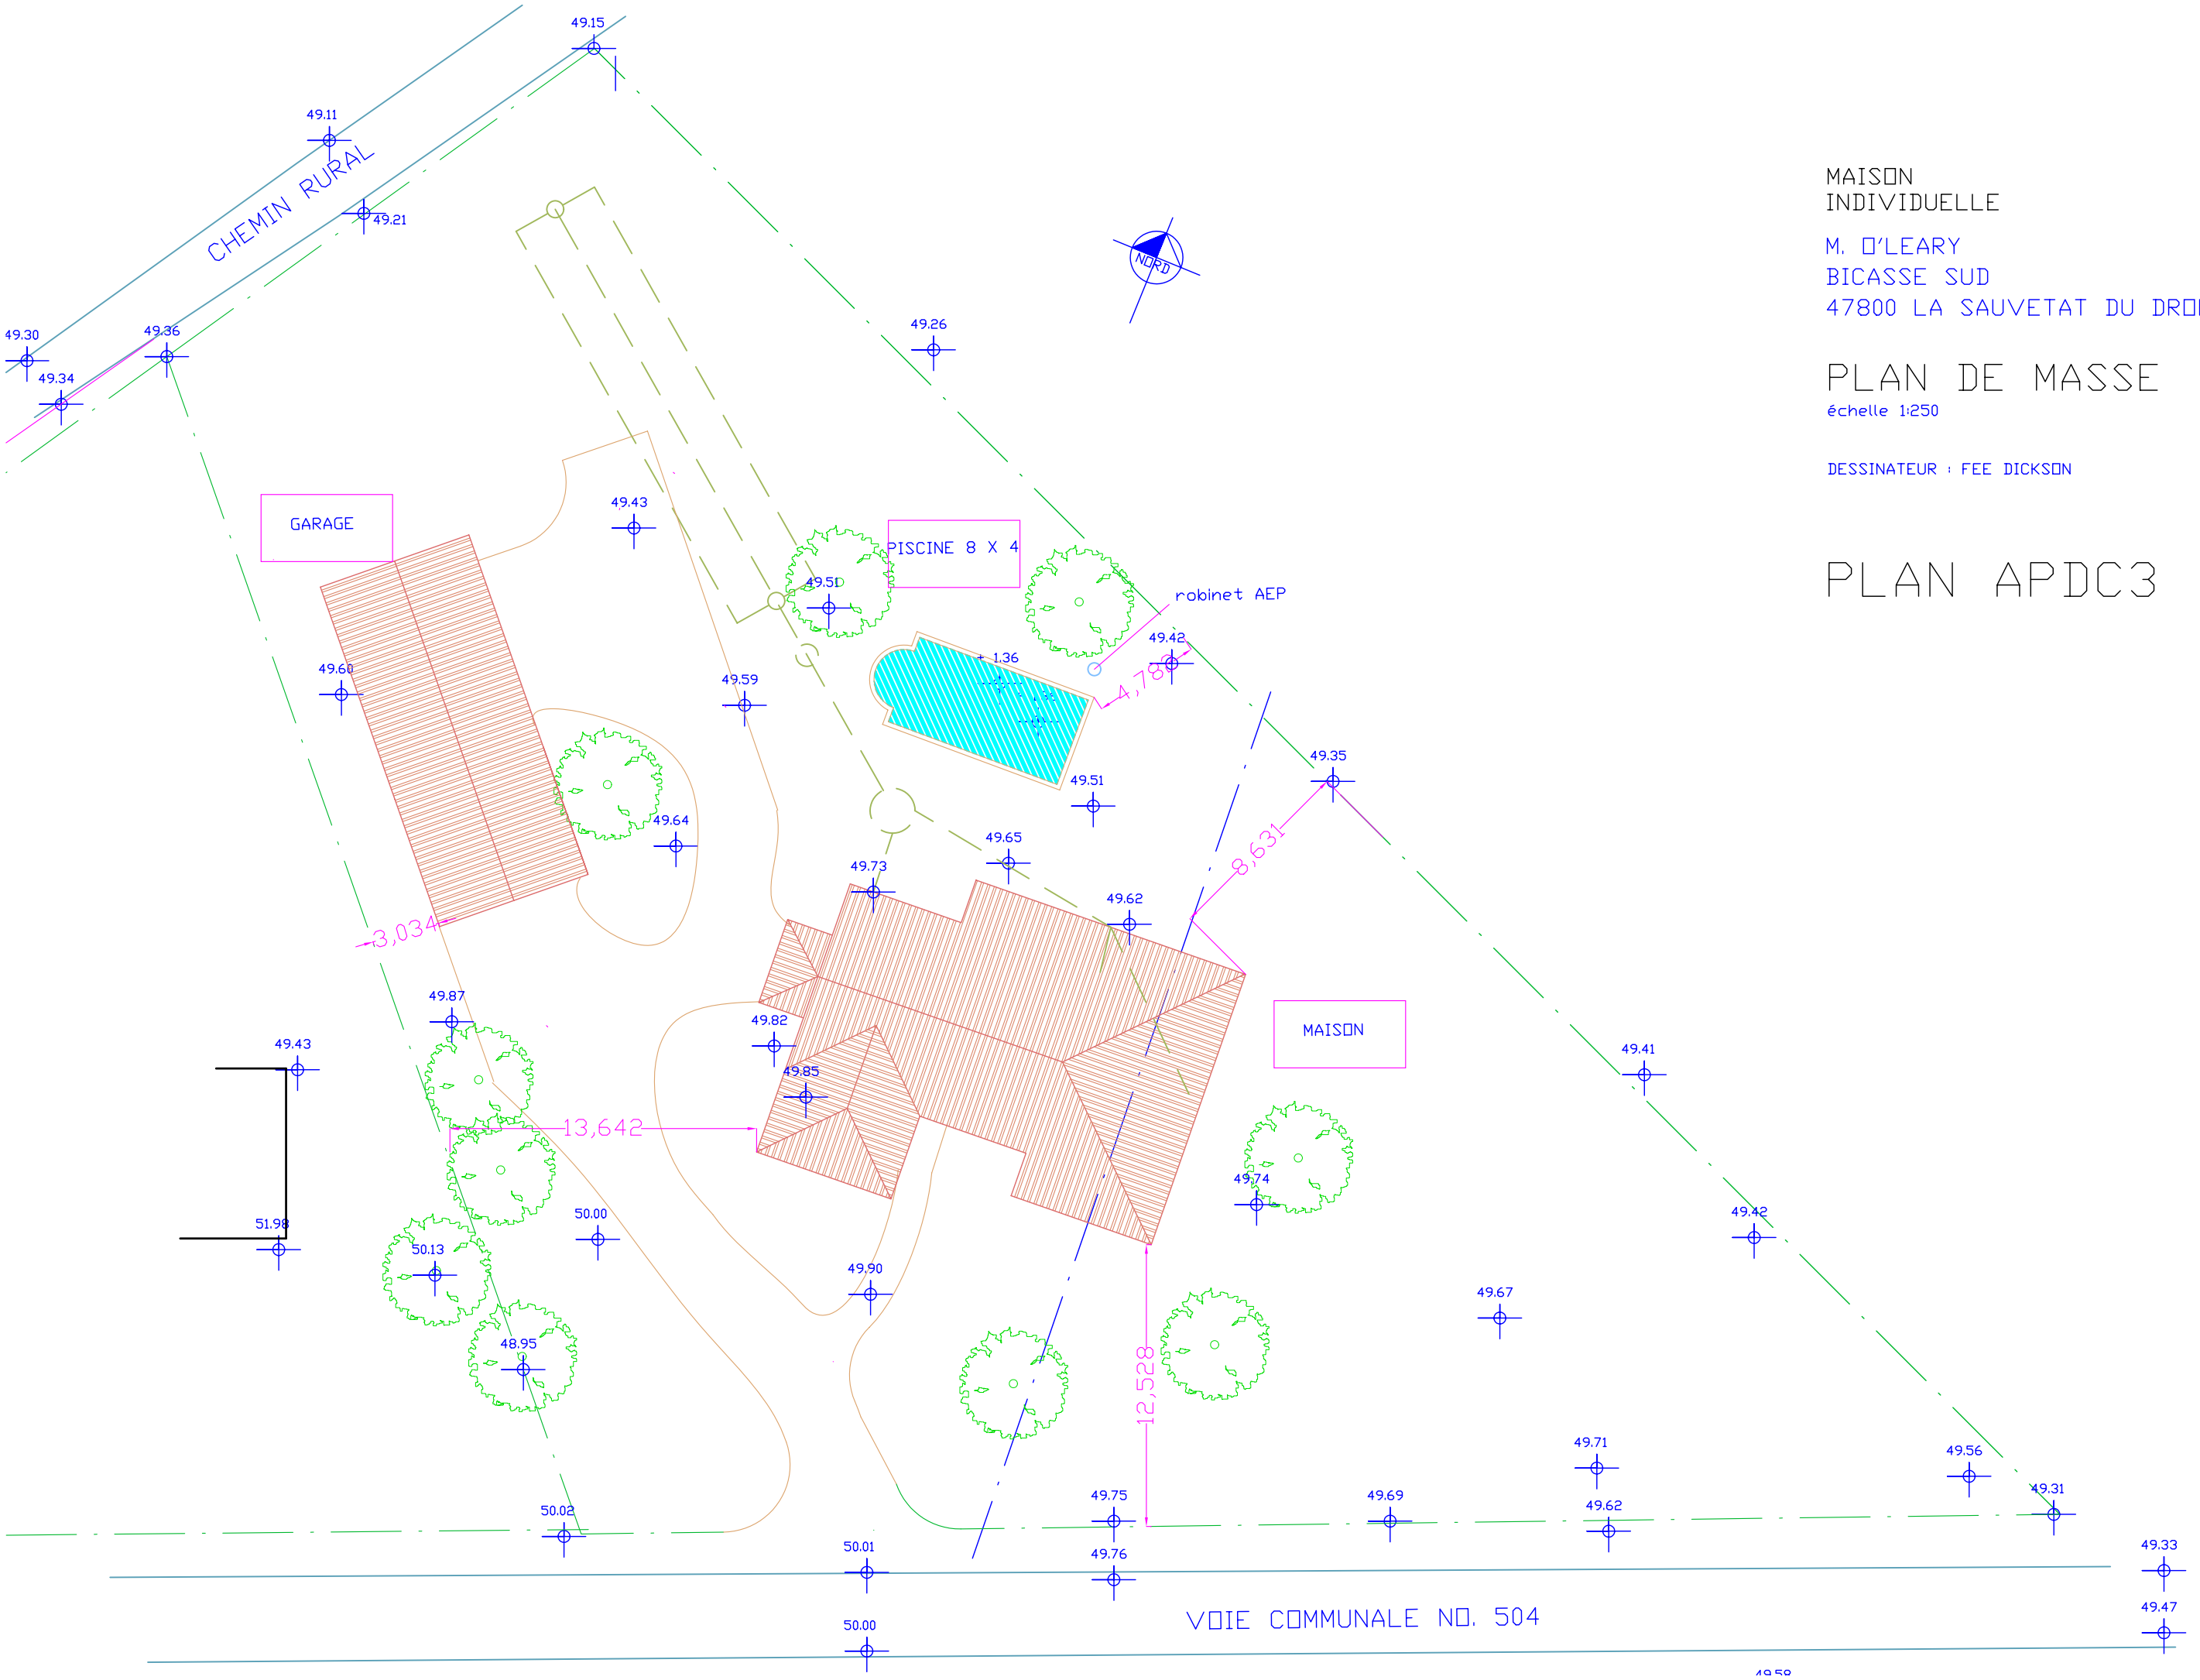

MAISON
INDIVIDUELLE

M. O'LEARY
BICASSE SUD
47800 LA SAUVETAT DU DROPT

PLAN DE MASSE

échelle 1:250

DESSINATEUR : FEE DICKSON

PLAN APDC3